

# ΓΥΜΝΑΣΙΟ ΜΑΚΕΔΟΝΙΤΙΣΣΑΣ

Σχεδιάγραμμα εγκαταστάσεων

B6}  
B7}

Μετακινούμενα

Αιθ. Μαθηματικών 1.10  
Α6 1.11  
Α5 1.12  
Α4 1.13  
Α3 1.14  
Α2 1.15  
Α1 1.16

Π  
Ε  
Ν  
Τ  
Α  
Δ  
Α  
Κ  
Τ  
Υ  
Λ  
Ο  
Σ

Λύση

Βατυλή

Λευκόνοικο

Άγιος Σέργιος

Λάπηθος

Καλογίδα

ΑΜΜΟΧΩΣΤΟΣ

ΚΑΡΠΑΣΙΑ

ΜΟΡΦΟΥ

WC WC  
1.Γ19  
1.E20  
Εργ. Χημείας

ΚΕΡΥΝΕΙΑ

1.21 Γ2  
1.22 Γ3  
1.23 Γ4  
1.24  
1.01 Γ6  
1.02 Γ7  
1.E03 B4

Αργάκι

Ξερός

Νικήτας

Κατοκοπιά

Φιλιά


Κάτοψη Ορόφου

WC WC 1.Γ09  
1.Γ08 Σ.Ε.Α.  
1.E07 Αιθ. Η/Υ 1

Ριζοκάρασο

Αγία Τριάδα

1.04 B2  
1.05 B3  
1.E06 Αιθ. Η/Υ 2

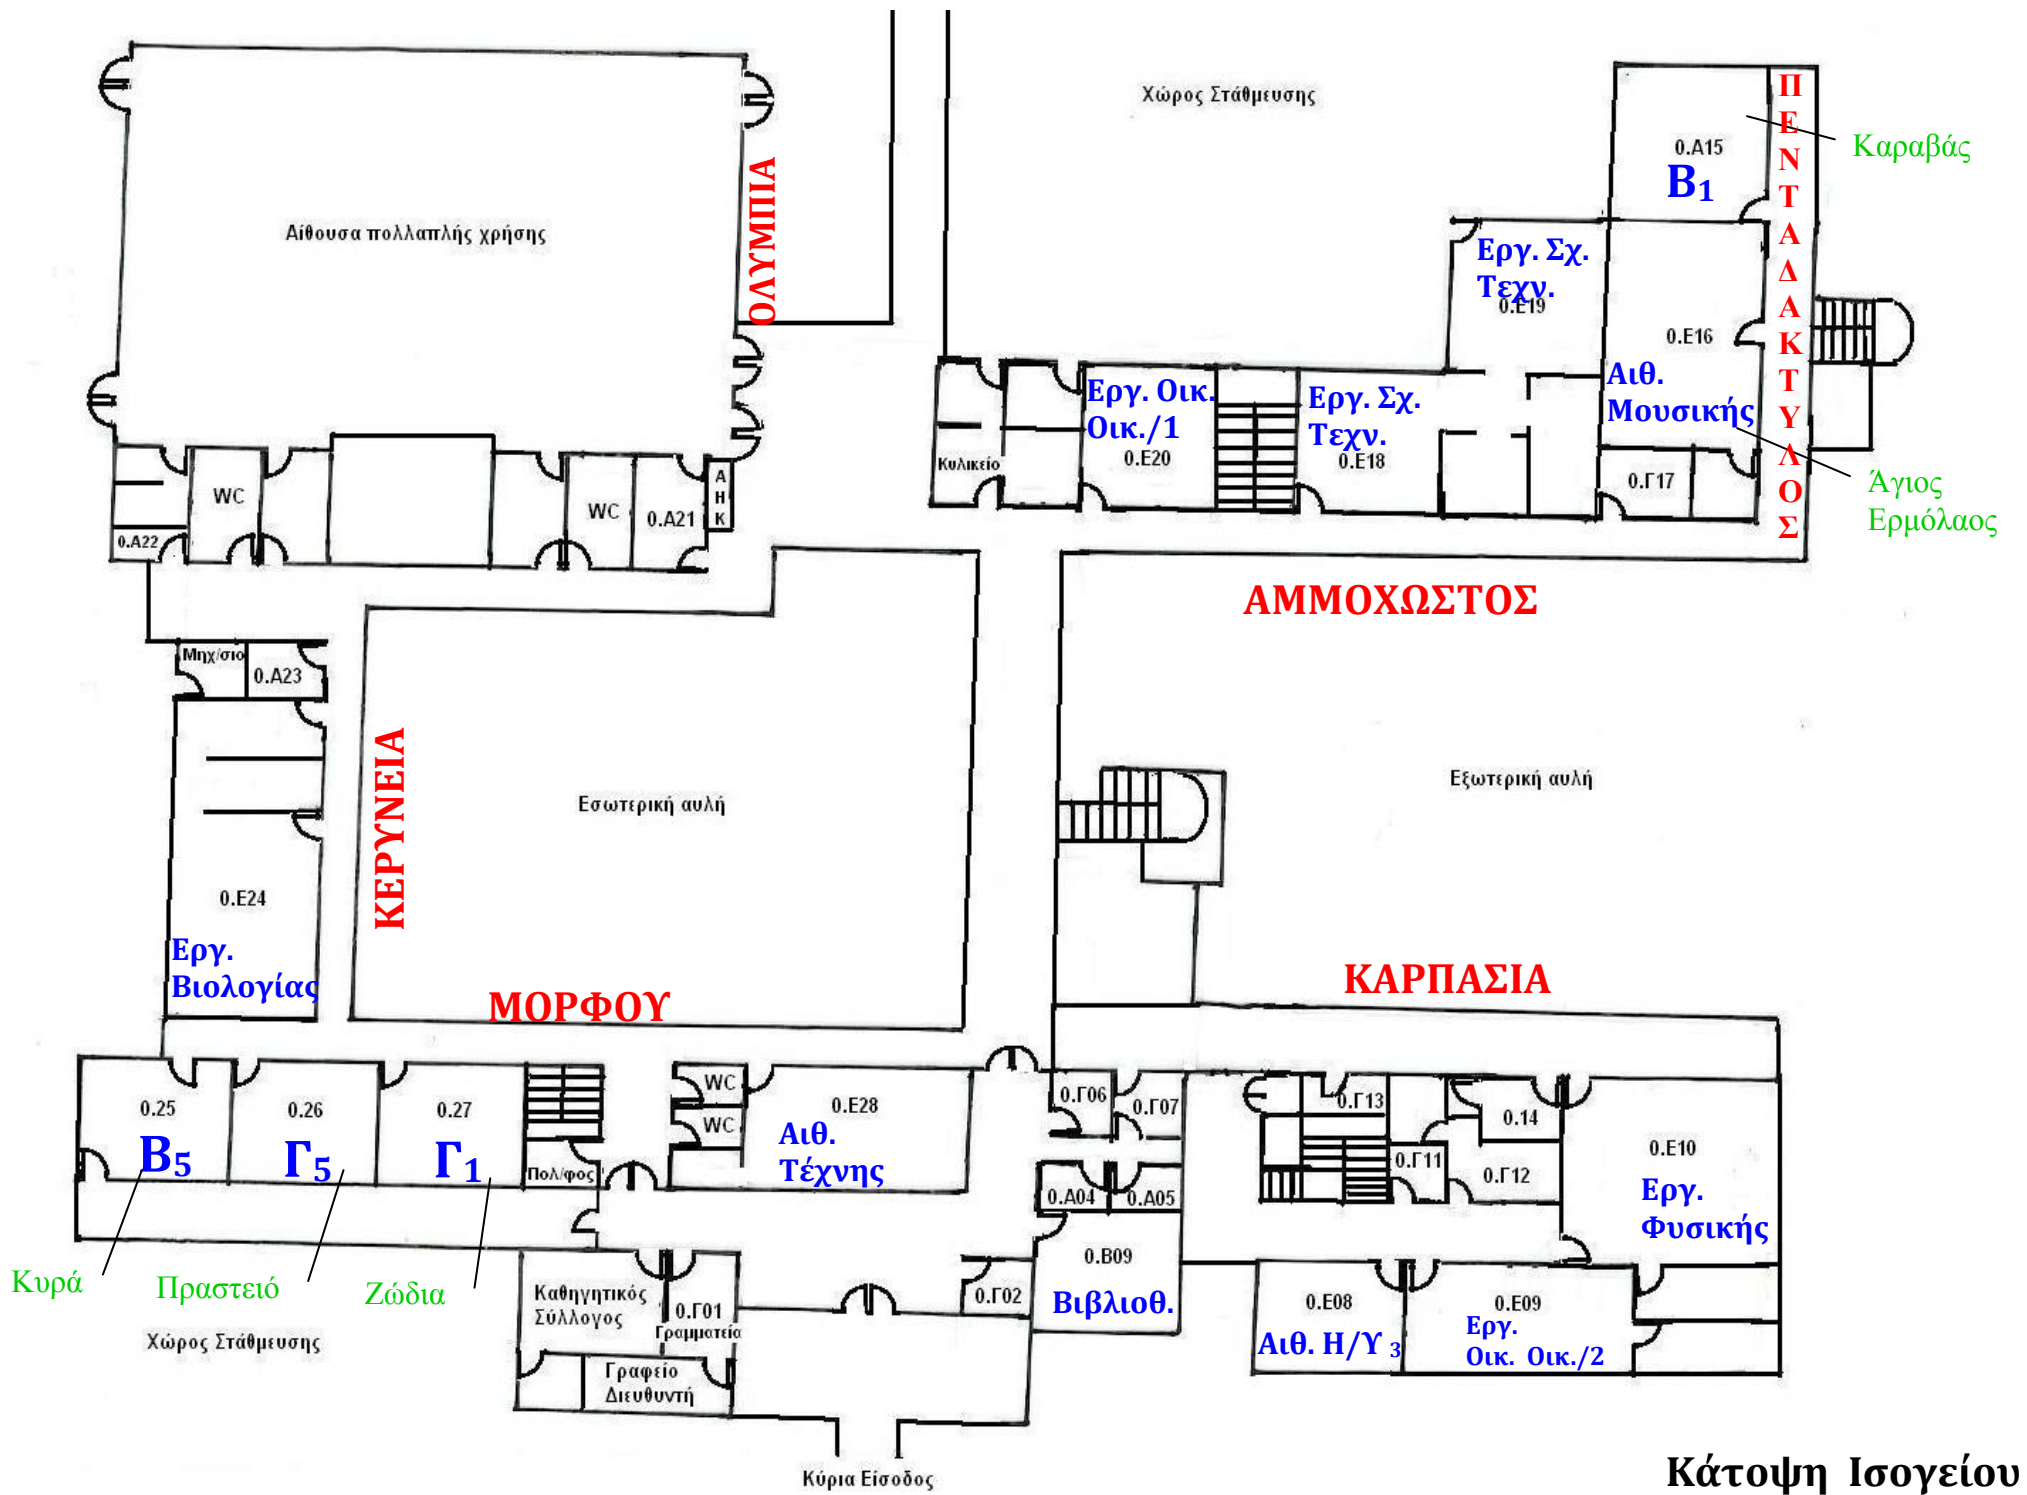

Κάτοψη Ισογείου