


ΓΥΜΝΑΣΙΟ ΜΑΚΕΔΟΝΙΤΙΣΣΑΣ

ΣΧΕΔΙΑΓΡΑΜΜΑ

ΚΑΤΩ ΟΡΟΦΟΣ

2024-25

ΑΙΘ. ΜΕ ΠΛΑΣΤΙΚΟ
ΔΑΠΕΔΟ: 0.25, 1.E03, 1.21

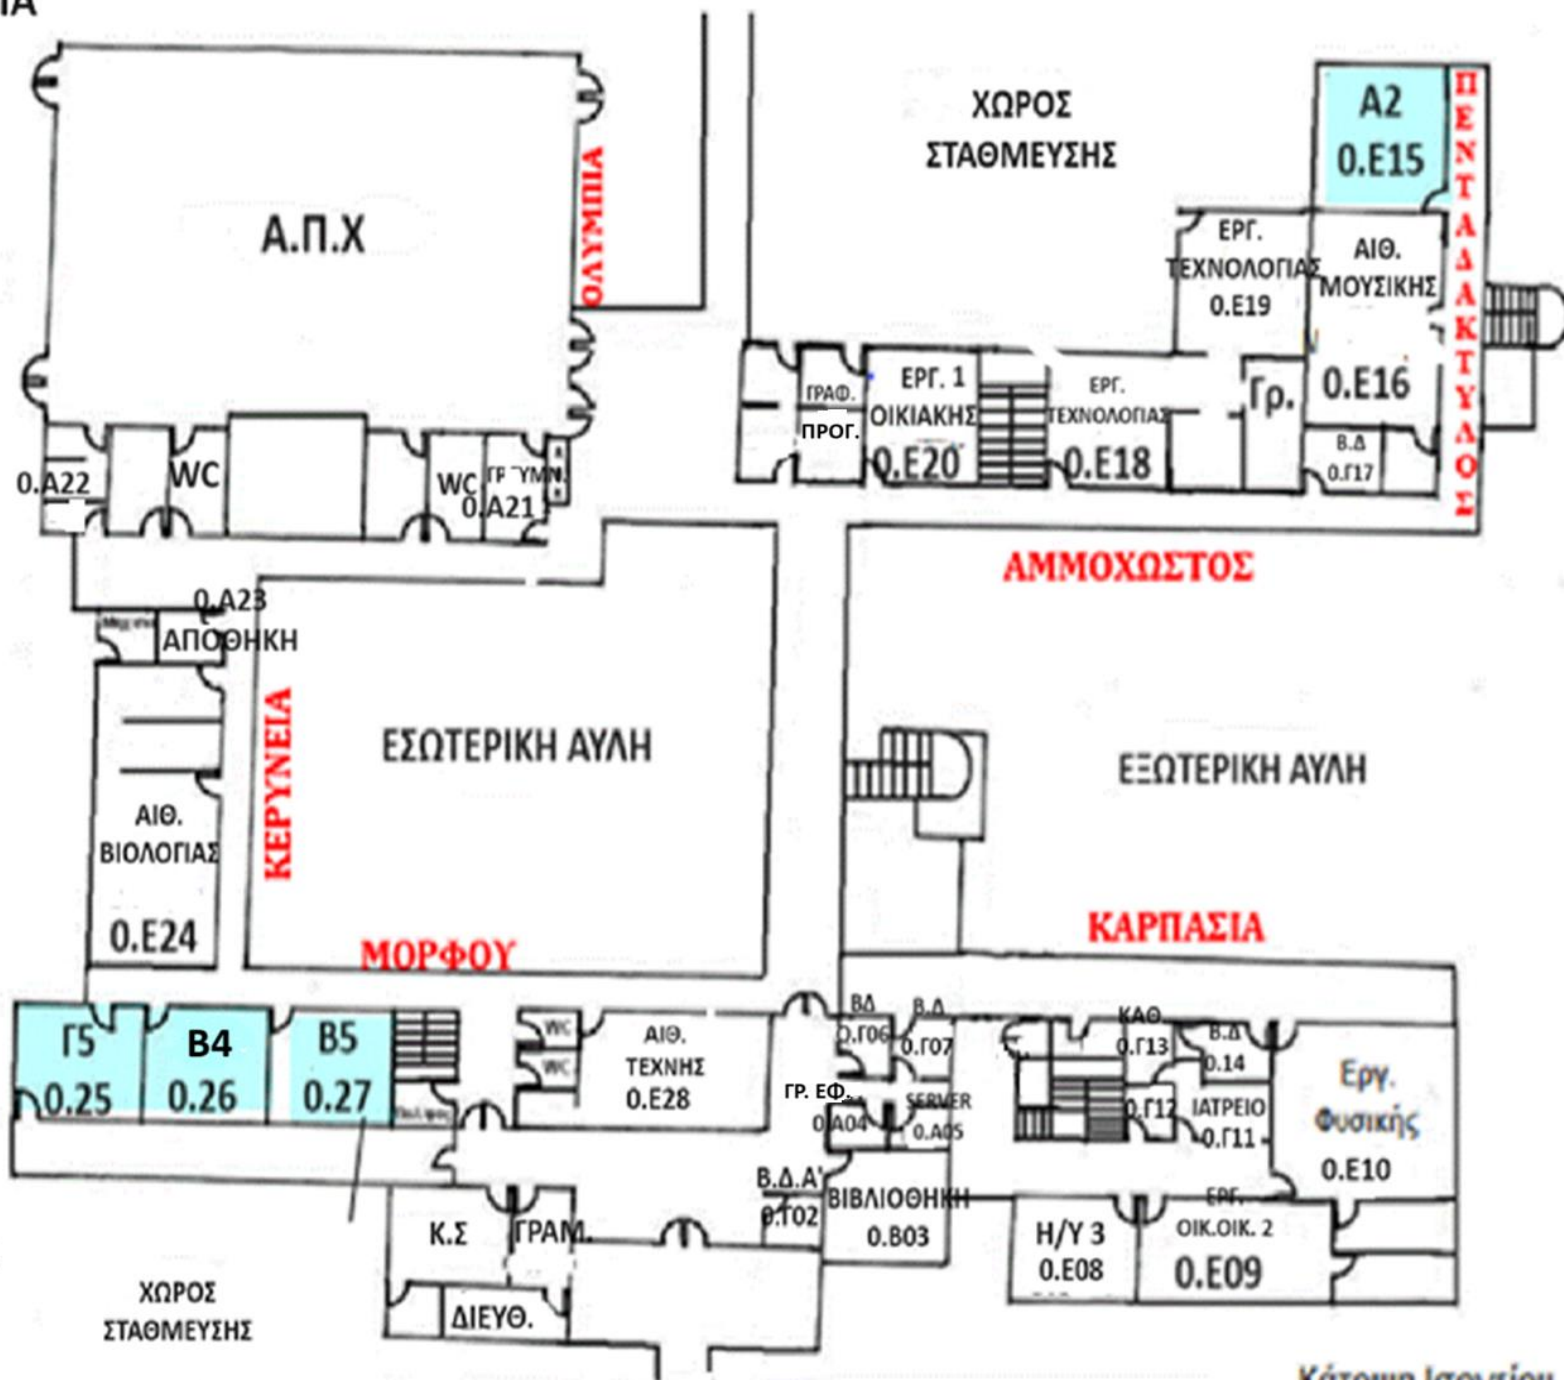

Κάτοψη Ισογείου

ΓΥΜΝΑΣΙΟ ΜΑΚΕΔΟΝΙΤΙΣΣΑΣ

ΣΧΕΔΙΑΓΡΑΜΜΑ
ΠΑΝΩ ΟΡΟΦΟΣ

2024-25

