


ΧΩΡΟΣ
ΣΤΑΘΜΕΥΣΗΣ

Κάτωψη Ισονγτίου

ΑΙΘ. ΜΕ ΠΛΑΣΤΙΚΟ
ΔΑΠΕΔΟ: 0.25, 1.Ε03, 1.21

ΣΧΕΔΙΑΓΡΑΜΜΑ
ΠΑΝΩ ΟΡΟΦΟΣ

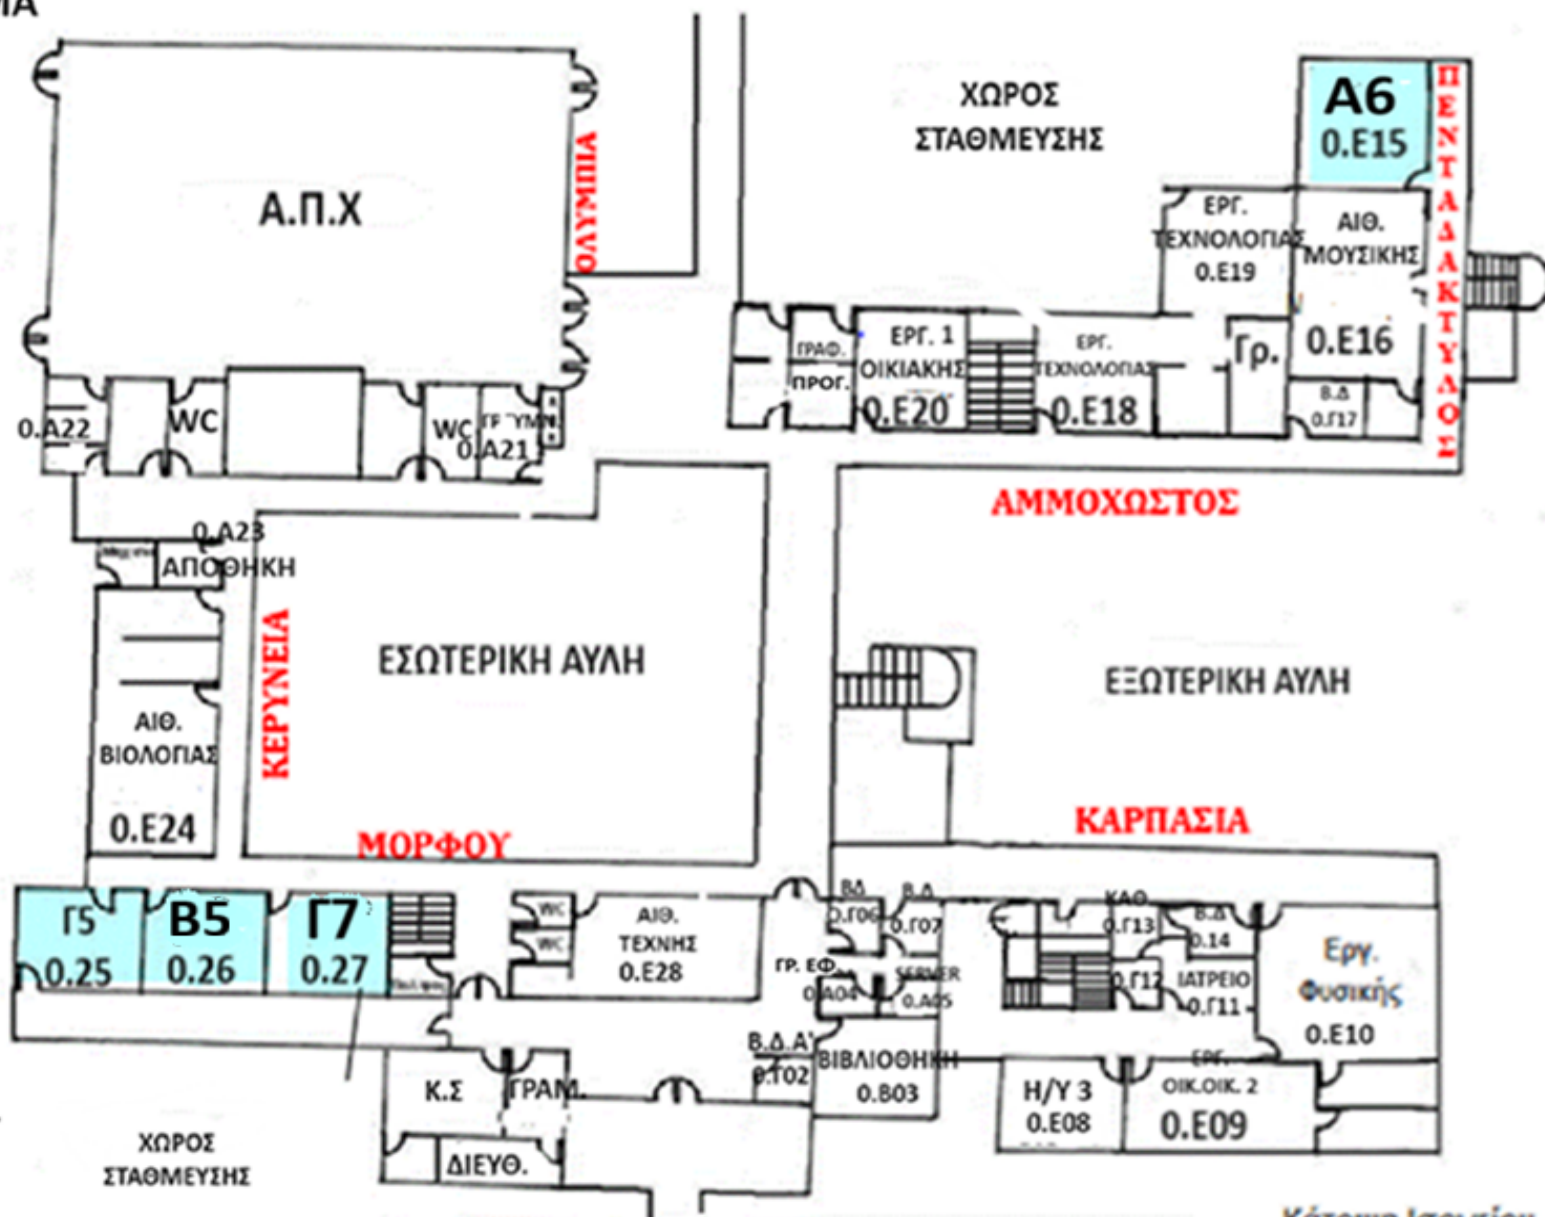